



7 **CORTE BB'**  
ESCALA : 1/100

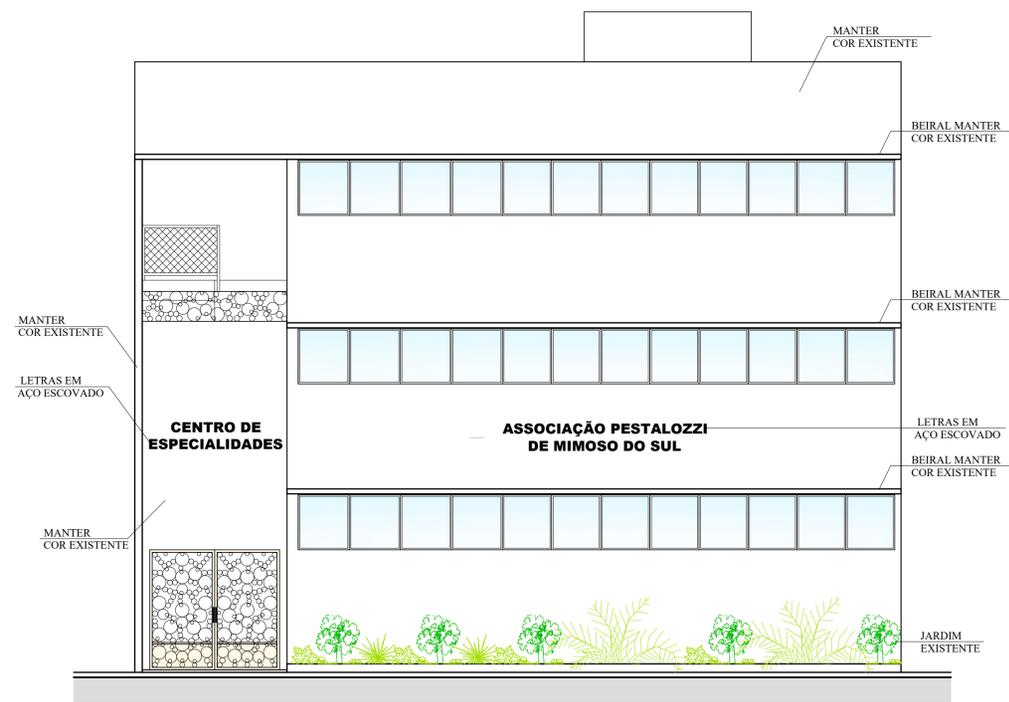

8 **FACHADA FRONTAL**  
ESCALA : 1/100

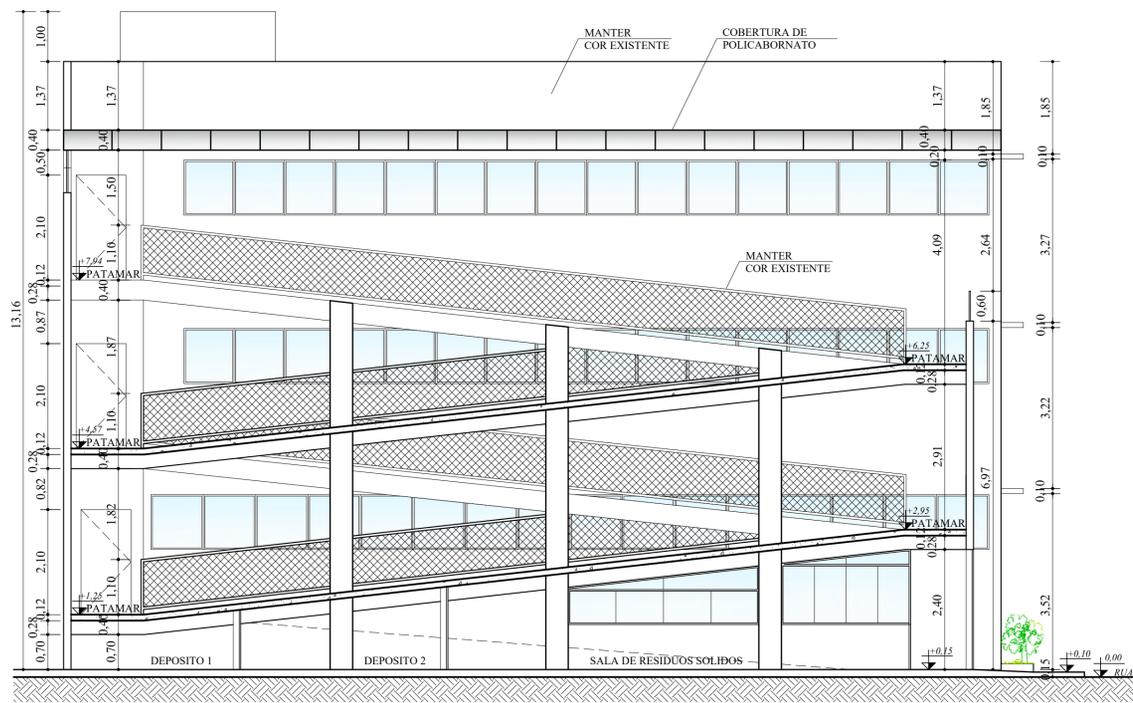

9 **FACHADA LATERAL**  
ESCALA : 1/100

NOTA 01: Devido ao acréscimo de cargas provenientes dos elementos que serão adicionados na Reforma/ Ampliação, sugiro consultar o projetista estrutural da edificação, para que este avalie se a estrutura existente terá condições de suportar as cargas acrescidas.

NOTA 02: Para não sobrecarregar a estrutura existente sugiro que as alvenarias (paredes) sejam executadas com materiais leves.

## CENTRO DE HABILITAÇÃO E REABILITAÇÃO A PESSOAS PORTADORES DE DEFICIÊNCIA NÚCLEO DE ATENDIMENTO AO AUTISTA (NASB)

### PROJETO DE REFORMA E AMPLIAÇÃO

CONTEÚDO:

CORTE BB'/ FACHADA FRONTAL/ FACHADA LATERAL

LOCAL:

RUA PRESIDENTE VARGAS, S/Nº - CENTRO  
MIMOSO DO SUL - E.S.

PROPRIETÁRIO:

GOVERNO DO ESTADO DO ESPÍRITO SANTO

AUTOR DO PROJETO:

DANIELA HELENO UGATTI

CAU:

A124221-0

RESPONSÁVEL TÉCNICO:

CREA:

DATA:

JULHO /2021

ESCALA:

INDICADA

PRANCHA:

**02/02**