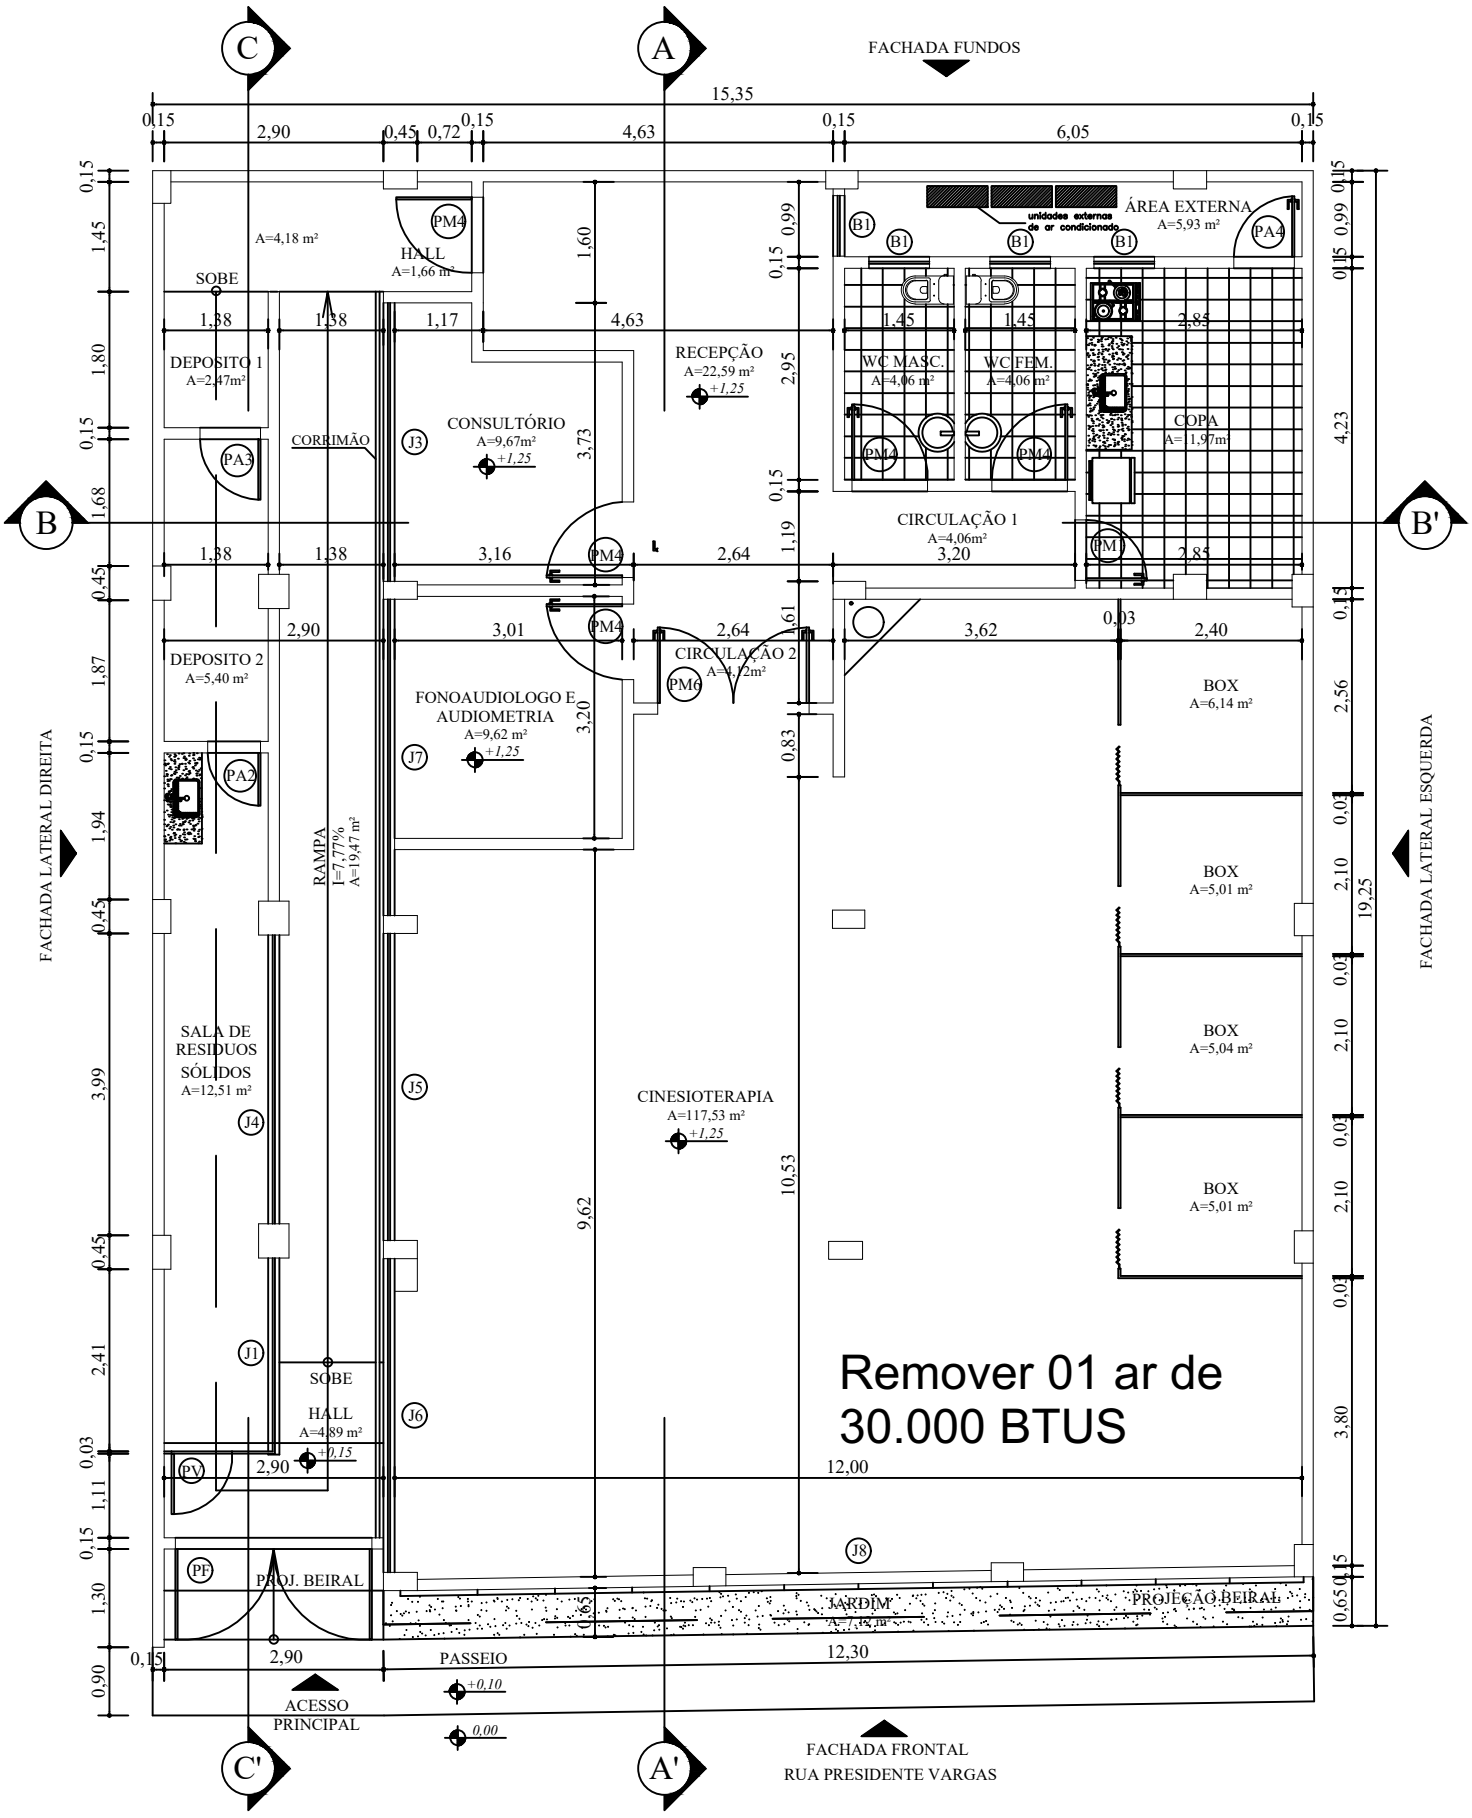

2 PLANTA BAIXA - TÉRREO

ESCALA : 1/100