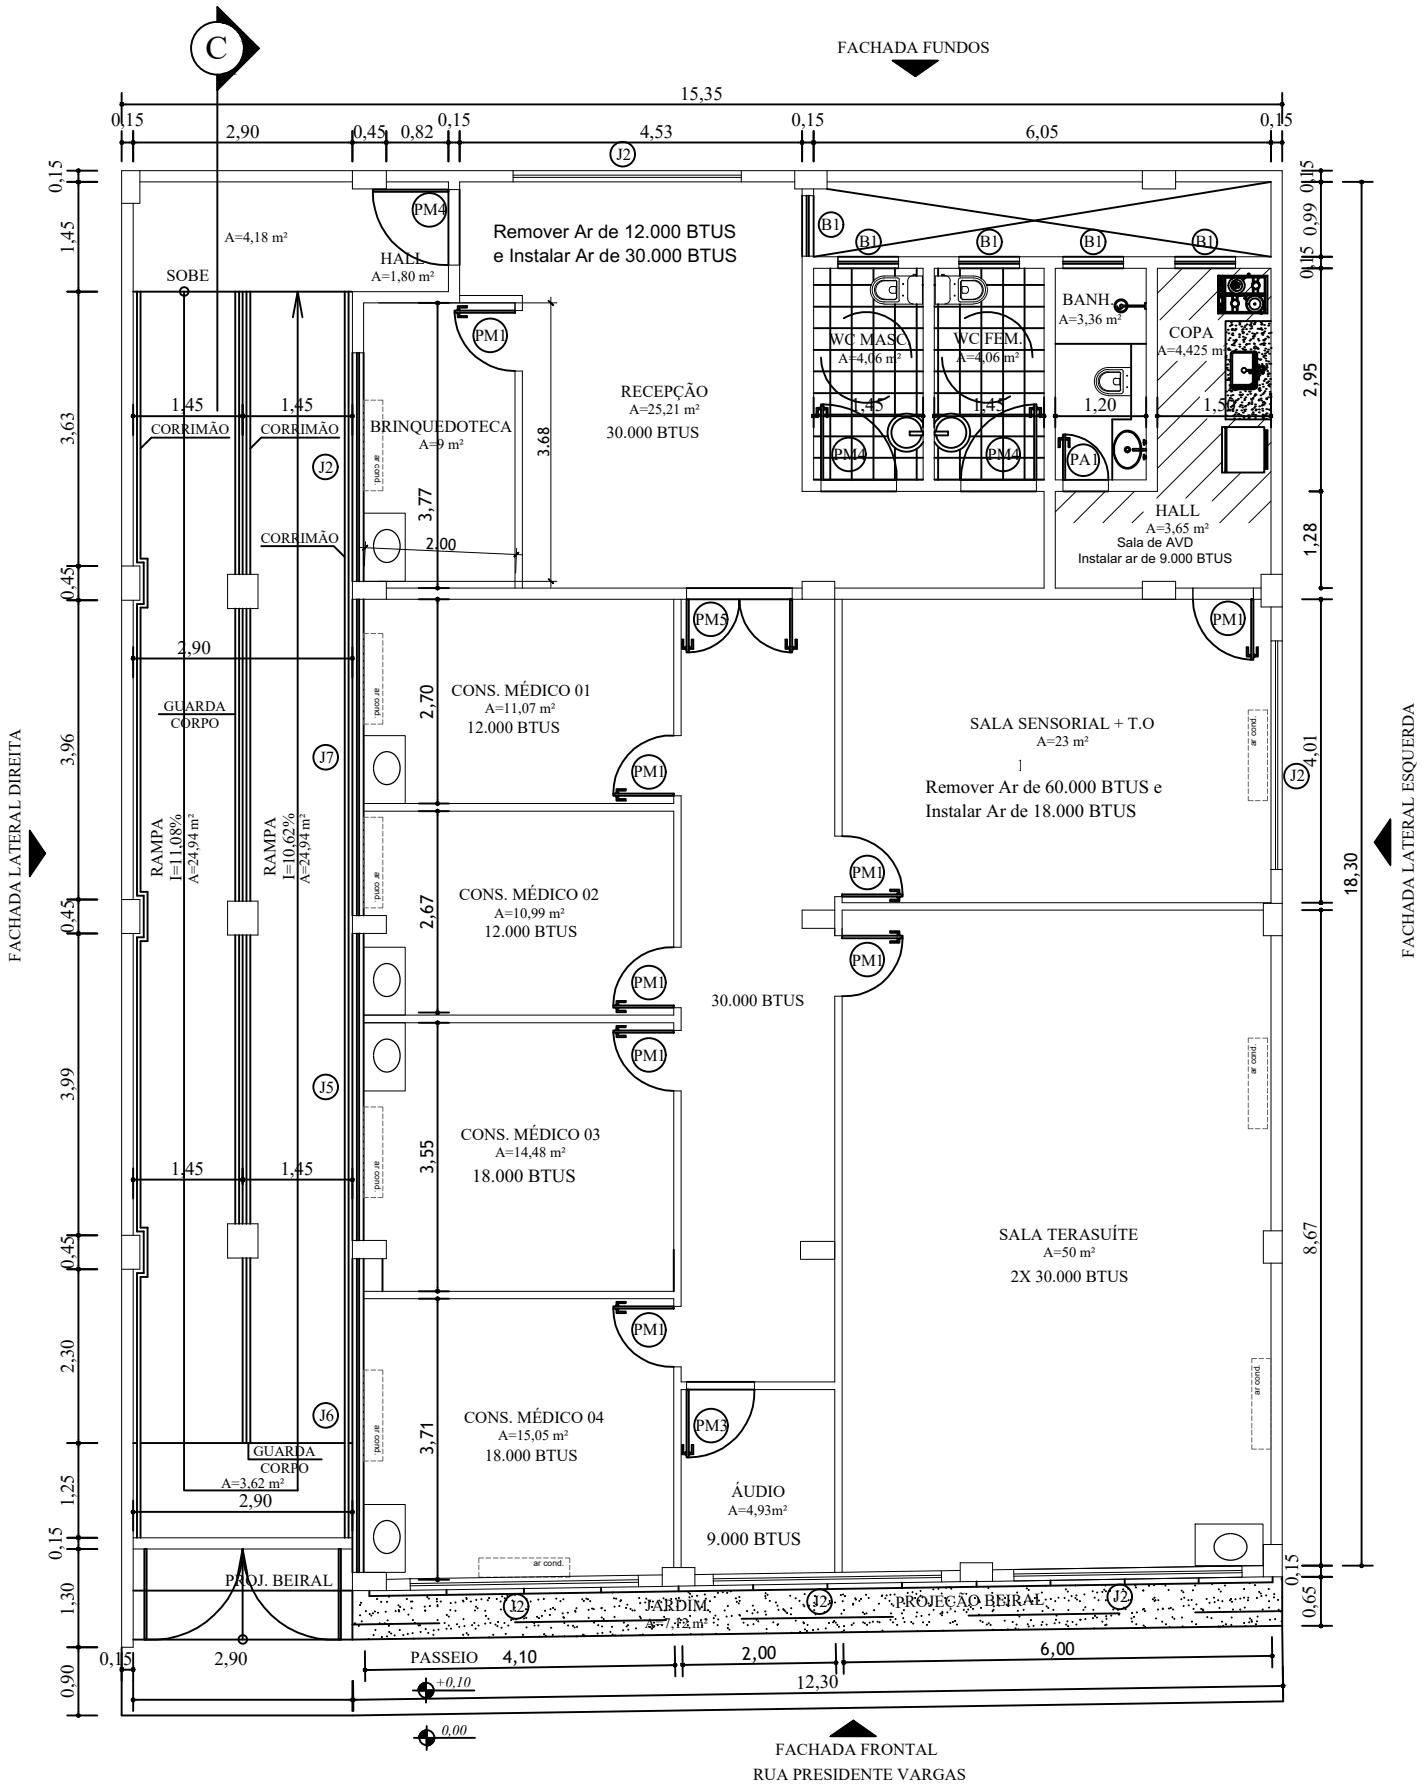

3 PLANTA BAIXA - 2° PAVIMENTO

ESCALA : 1/100